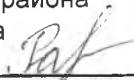



СОГЛАСОВАНО:

Представитель от инвалидов по зрению,
член комиссии по обследованию приоритетных объектов
Целинного района
Т.П. Разова


"28" августа 2017 г.

УТВЕРЖДАЮ:

Заведующая МКДОУ
«Детский сад № 4
комбинированного вида
«Светлячок»
О. Н. Нагаева

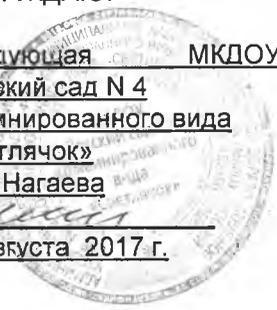
28 августа 2017 г.

ПАСПОРТ

доступности для инвалидов объекта и предоставляемых
на нем услуг в сфере образования (далее - услуги)

I. КРАТКАЯ ХАРАКТЕРИСТИКА ОБЪЕКТА

Адрес объекта, на котором предоставляется(ются) услуга (услуги):

641168 Курганская область, Целинный район, с. Дулино ул. Центральная, д.40.

Наименование предоставляемой(ых) услуги (услуг):

дошкольное образование, присмотр и уход за детьми.

Сведения об объекте:

отдельно стоящее здание в два этажа - 247,4 кв. м;

наличие прилегающего земельного участка (да, нет) - 1945 кв. м.

Название организации, которая предоставляет услугу населению (полное наименование - согласно уставу, сокращенное наименование): филиал муниципального казённого дошкольного образовательного учреждения «Детский сад № 4 комбинированного вида «Светлячок» - Детский сад «Теремок» с.Дулино, Детский сад «Теремок».

Адрес места нахождения организации: 641162, Курганская область, Целинный район, с. Дулино, ул. Центральная, д.40.

Основание для пользования объектом (оперативное управление, аренда, собственность):
оперативное управление.

Форма собственности (государственная, муниципальная, частная): муниципальная.

Административно-территориальная подведомственность (федеральная, региональная, муниципальная): муниципальная.

Наименование и адрес вышестоящей организации: Управление социальной политики Администрации Целинного района, Курганская область, Целинный район, село Целинное, ул. Советская, 66.

II. КРАТКАЯ ХАРАКТЕРИСТИКА ДЕЙСТВУЮЩЕГО ПОРЯДКА ПРЕДОСТАВЛЕНИЯ НА ОБЪЕКТЕ УСЛУГ НАСЕЛЕНИЮ

Сфера деятельности: образование.

Плановая мощность (посещаемость, количество обслуживаемых в день, вместимость, пропускная способность): 50 человек.

Форма оказания услуг (на объекте, с длительным пребыванием, в т. ч. проживанием, обеспечение доступа к месту предоставления услуги, на дому, дистанционно): на объекте.

Категории обслуживаемого населения по возрасту (дети, взрослые трудоспособного возраста, пожилые; все возрастные категории): дети 1.5 - 7 лет.

Категории обслуживаемых инвалидов (инвалиды с нарушениями опорно-двигательного

аппарата; нарушениями зрения, нарушениями слуха)- все категории

III. ОЦЕНКА СОСТОЯНИЯ И ИМЕЮЩИХСЯ НЕДОСТАТКОВ В ОБЕСПЕЧЕНИИ УСЛОВИЙ ДОСТУПНОСТИ ДЛЯ ИНВАЛИДОВ ОБЪЕКТА

№ п/п	Основные показатели доступности для инвалидов объекта	Оценка состояния и имеющихся недостатков в обеспечении условий доступности для инвалидов объекта
	2	3
	Выделенные стоянки автотранспортных средств для инвалидов	Нет
	Сменные кресла-коляски	Нет
	Адаптированные лифты	Нет
	Поручни	Есть
	Пандусы	Нет
	Подъемные платформы (аппарели)	Нет
	Раздвижные двери	Нет
	Доступные входные группы	Нет
	Доступные санитарно-гигиенические помещения	Есть
10	Достаточная ширина дверных проемов в стенах, лестничных маршей, площадок	Нет
11	Надлежащее размещение оборудования и носителей информации, необходимых для обеспечения беспрепятственного доступа к объектам (местам предоставления услуг) инвалидов, имеющих стойкие расстройства функции зрения, слуха и передвижения	Зрительная навигация, только для инвалидов, имеющих расстройства функций зрения.
12	Дублирование необходимой для инвалидов, имеющих стойкие расстройства функции зрения, зрительной информации - звуковой информацией, а также надписей, знаков и иной текстовой и графической информации - знаками, выполненными рельефно-точечным шрифтом Брайля и на контрастном фоне	Нет
13	Дублирование необходимой для инвалидов по слуху звуковой информации зрительной информацией	Нет
14	Иные	Нет

Организация доступности объекта для инвалидов – форма обслуживания*

№ п/п	Категория инвалидов (вид нарушения)	Вариант организации доступности объекта (формы обслуживания)*
1	Все категории инвалидов и МГН	ДУ
	<i>в том числе инвалиды:</i>	
2	передвигающиеся на креслах-колясках	ВНД
3	с нарушениями опорно-двигательного аппарата	ДУ
4	с нарушениями зрения	ДУ
5	с нарушениями слуха	ДУ
6	с нарушениями умственного развития	ДУ

* - указывается один из вариантов: «А», «Б», «ДУ», «ВНД»

Состояние доступности основных структурно-функциональных зон

№ п/п	Основные структурно-функциональные зоны	Состояние доступности, в том числе для основных категорий инвалидов**
1	Территория, прилегающая к зданию (участок)	ДУ-В
2	Вход (входы) в здание	ДУ-И (О, С, Г, У)
3	Путь (пути) движения внутри здания (в т.ч. пути эвакуации)	ДУ-И (О, С, Г, У)
4	Зона целевого назначения здания (целевого посещения объекта)	ДУ-И (С, Г, У)

5	Санитарно-гигиенические помещения	ДУ-И (С, Г, У)
6	Система информации и связи (на всех зонах)	ВНД
7	Пути движения к объекту (от остановки транспорта)	ДУ-В


IV. ОЦЕНКА СОСТОЯНИЯ И ИМЕЮЩИХСЯ НЕДОСТАТКОВ В ОБЕСПЕЧЕНИИ УСЛОВИЙ ДОСТУПНОСТИ ДЛЯ ИНВАЛИДОВ ПРЕДОСТАВЛЯЕМЫХ УСЛУГ

№ п/п	Основные показатели доступности для инвалидов предоставляемой услуги	Оценка состояния и имеющихся недостатков в обеспечении условий доступности для инвалидов предоставляемой услуги
1	2	3
1	Наличие при входе в объект вывески с названием организации, графиком работы организации, планом здания, выполненными рельефно-точечным шрифтом Брайля и на контрастном фоне	Нет
2	Обеспечение инвалидам помощи, необходимой для получения в доступной для них форме информации о правилах предоставления услуги, в том числе об оформлении необходимых для получения услуги документов, о совершении ими других необходимых для получения услуги действий	Нет
3	Проведение инструктирования или обучения сотрудников, предоставляющих услуги населению, для работы с инвалидами, по вопросам, связанным с обеспечением доступности для них объектов и услуг.	Запланировано инструктирование всего персонала в 1 квартале 2018 года
4	Наличие работников организаций, на которых административно-распорядительным актом возложено оказание инвалидам помощи при предоставлении им услуг.	Приказ МКДОУ «Детский сад № 4 комбинированного вида «Светлячок»» от 8 августа 2017 г. № 13
5	Предоставление услуги с сопровождением инвалида по территории объекта работником организации	Есть
6	Предоставление инвалидам по слуху при необходимости услуги с использованием русского жестового языка, включая обеспечение допуска на объект сурдопереводчика, тифлопереводчика	Нет
7	Соответствие транспортных средств, используемых для предоставления услуг населению, требованиям их доступности для инвалидов	Транспортные средства отсутствуют
8	Обеспечение допуска на объект, в котором предоставляются услуги, собаки-проводника при наличии документа, подтверждающего ее специальное обучение, выданного по форме и в порядке, утвержденном приказом Министерства труда и социальной защиты Российской Федерации	Нет
9	Наличие в одном из помещений, предназначенных для проведения массовых мероприятий, индукционных петель и звукоусиливающей аппаратуры	Нет
10	Адаптация официального сайта органа и организации, предоставляющих услуги в сфере образования, для лиц с нарушением зрения (слабовидящих)	Есть
11	Обеспечение предоставления услуг тьютора	Нет
12	Иные	Нет

ПРЕДЛАГАЕМЫЕ УПРАВЛЕНЧЕСКИЕ РЕШЕНИЯ ПО СРОКАМ И ОБЪЕМАМ РАБОТ, НЕОБХОДИМЫМ ДЛЯ ПРИВЕДЕНИЯ ОБЪЕКТА И ПОРЯДКА ПРЕДОСТАВЛЕНИЯ НА НЕМ УСЛУГ В СООТВЕТСТВИИ С ТРЕБОВАНИЯМИ ЗАКОНОДАТЕЛЬСТВА РОССИЙСКОЙ ФЕДЕРАЦИИ ОБ ОБЕСПЕЧЕНИИ УСЛОВИЙ ИХ ДОСТУПНОСТИ ДЛЯ ИНВАЛИДОВ.

Предлагаемые управленческие решения по объемам работ, необходимым для приведения порядка предоставления услуг в соответствии с требованиями законодательства Российской Федерации об обеспечении условий их доступности для инвалидов	Сроки (до 2030 г.)
2	3
<p><u>Вход в здание (главный вход, входы в группы, расположенные на первом этаже):</u> Привести пандус в соответствие нормативным требованиям; установить нескользкое покрытие на лестнице; установить рельефную полосу перед лестницей; контрастно окрасить ступени лестницы; установить нескользкое покрытие на пандусе, установить второй поручень на лестнице с нетравмирующими окончаниями; установить поручни у пандуса с нетравмирующими окончаниями; снизить высоту порогов входных дверей; установить кнопку вызова персонала в пределах досягаемости инвалида-колясочника</p>	2018 (в пределах финансирования)
<p><u>Территория, прилегающая к зданию (участок):</u> создать автостоянку для инвалидов, установить спец. знак автостоянки для инвалидов, установить указатели пути движения;</p>	2019 (в пределах финансирования)
<p><u>На путях движения:</u> установить коридорные поручни из нержавеющей стали; установить тактильные полосы, тактильной плитки на путях движения, контрастная маркировка для входов, выходов; обеспечить сопровождение инвалидов, имеющих стойкие расстройства функции зрения и самостоятельного передвижения, и оказание им помощи на объекте сотрудниками учреждения, у которых данная функция входит в должностные обязанности; (К, С); обеспечить наличие кресла-коляски, с использованием которой, на объекте возможно оказание помощи при входе и выходе на объекте, посадки в транспортное средство и высадки из него. (К, О); обеспечить допуск и создать место размещения для собаки – проводника, при наличии документа, установленной формы, подтверждающее её специальное обучение. (С)</p>	2023 год - в рамках капитального ремонта
<p><u>Санитарно-гигиенические помещения:</u> установить знак доступности помещения, установить тактильную направляющую полосу к кабине, установить опорные поручни возле унитаза, прикрепить крючки для костылей;</p>	2023 год - в рамках капитального ремонта
<p><u>По средствам информации:</u> разместить надписи в соответствии с нормативами, пиктограммы, тактильные средства информации; разместить оборудование и носители информации (указанные выше), необходимые для обеспечения беспрепятственного доступа инвалидов к объекту и к услугам, с учетом ограничений их жизнедеятельности; (С, Г) Продублировать необходимую для инвалидов звуковую и зрительную информацию, а также надписи, знаки и иную текстовую и графическую информацию знаками, выполненными рельефно-точечным шрифтом Брайля; (С); при необходимости обеспечить допуск сурдопереводчика и тифлосурдопереводчика. (С, Г).</p>	2025 г.

ГОВОЕ ЗАКЛЮЧЕНИЕ о состоянии доступности объекта: доступно условно (К,О,С,Г,У);
 доступность услуг: доступны частично (К,О,С,Г,У).

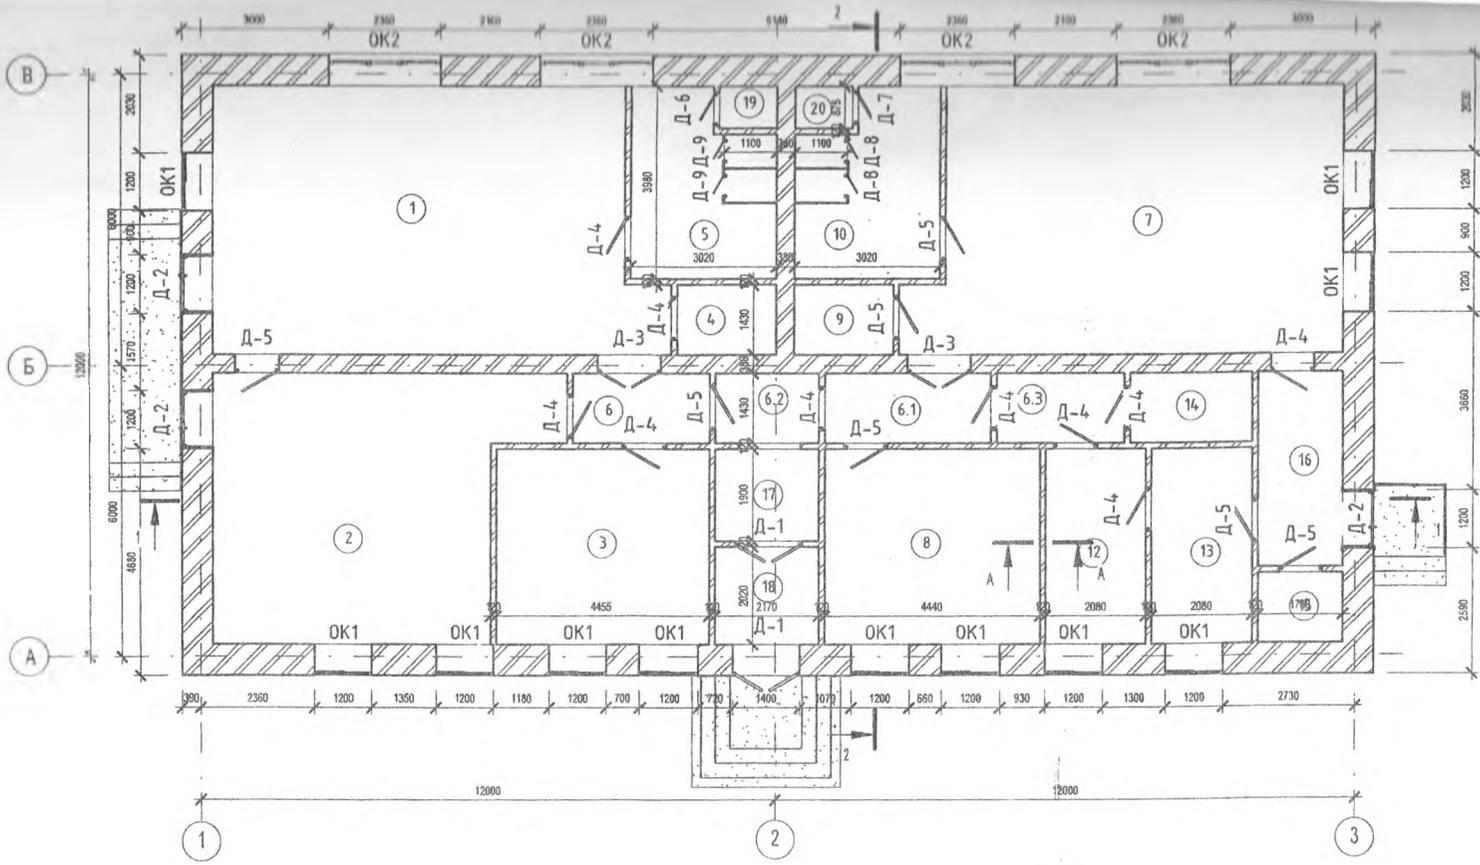

1	Групповая	46,97
2	Утилитарная	34,60
3	Кухня	18,00
4	Буфет	2,96
5	Групповая	10,71
6	Коридор	4,08
6.1	Коридор	4,90
6.2	Коридор	3,10
6.3	Коридор	3,78
7	Групповая	46,88
8	Раздевальная	17,94
9	Буфет	2,95
10	Туалетная	10,71
12	Горячий цех	8,40
13	Холодный цех	8,40
14	Кладовая	3,62
15	Подсобное помещение	2,57
16	Тамбур	7,06
17	Тамбур	4,12
18	Тамбур	4,38
19	Су	1,05
20	Су	1,05
Итого:		250,32

Сотласовано

Изм. № подл.	
Подп. и дата	
Взам. инв. №	

Поз.	Обозначение	Наименование	Кол-во	Примечание
Д-1	ГОСТ 23747-88	ДАК СПО Дв 2100-1400	2	
Д-2	ГОСТ 31173-2003	ДСН ПН 2100-1200	3	
Д-3	ГОСТ 6629-88	ДГ 21-13	2	
Д-4	ГОСТ 6629-88	ДГ 21-9 Л	10	
Д-5	ГОСТ 6629-88	ДГ 21-9	7	
Д-6	ГОСТ 6629-88	ДГ 21-7 Л	1	
Д-7	ГОСТ 6629-88	ДГ 21-7	1	
Д-8	Индивидуального изготовления из ДСП	ДГ 10-5	2	
Д-9	Индивидуального изготовления из ДСП	ДГ 10-5 Л	2	

Марка поз.	Обозначение	Наименование	Кол-во	Примечание
ОК1	ГОСТ 23166-99	ОП ОСП 1880-1200	11	
ОК2	ГОСТ 23166-99	ОП ОСП 1880-2360 ПО	4	

1. За отметку 0.000 принят уровень чистого пола 1 этажа.

17-03-2015- КР					
Курганская область, Целинный район, с. Дулино, ул. Центральная, 40					
Изм.	Кол.уч.	Лист	Надок.	Подпись	Дата
ГИП	Шибеев				
Разработал	Янюк				
Н.контр.	Михайлова				
Капитальный ремонт детского сада				Стадия	Лист
План на отм. 0,000				П	4
ООО "ПРОТЭКС"					

Формат А3

Кокшарова А.Н.
«28» августа 2018 г.

комбинированного вида «Светлячок»
Нагасва О.Н.
«28» августа 2018 г.

План адаптации для МГН объекта
муниципального казенного дошкольного образовательного учреждения «Детский сад № 4 комбинированного вида «Светлячок»
Курганская область, с. Целинное, ул.Калинина, д.16
на период 2017 – 2030 г.г.

№ п/п	Наименование мероприятий по адаптации	Категории МГН (К,О,С,Г,У)	Вид работы	Этап работы	Необходимое финансирование	Срок исполнения	Ответственный исполнитель
1.	Организационные мероприятия:						
1.1.	обеспечить сопровождение инвалидов	К, О	встретить, проводить в 3 каб.	1	-	2017 г. (исполнено)	МКДОУ «Детский сад № 4 комбинированного вида «Светлячок»
1.2.	обеспечить допуск для собаки - проводника	С	встретить, проверить документацию, показать место для собаки-проводника	1	-	2017 г. (исполнено)	МКДОУ «Детский сад № 4 комбинированного вида «Светлячок»
1.3.	при необходимости обеспечить допуск сурдопереводчика и тифлопереводчика	С, Г	-//-	1	-	2020 г.	МКДОУ «Детский сад № 4 комбинированного вида «Светлячок»
2.	Приобретение технических средств адаптации						
2.1.	приобрести тактильные средства информации на поручнях лестниц, звуковой маяк у входа, пиктограммы	С	-//-	2	30,0	2025 г.	МКДОУ «Детский сад № 4 комбинированного вида «Светлячок»
2.2.	речевые информаторы и маяки, световые текстовые табло, индукционные петли	Г	-//-	2	45,0	2025 г.	МКДОУ «Детский сад № 4 комбинированного вида «Светлячок»
2.3.	обеспечить наличие кресла-коляски	К, О	-//-	1	10,0	2020 г.	МКДОУ «Детский сад № 4 комбинированного вида «Светлячок»
3.	Ремонтные работы:						
3.1.	По территории объекта						
3.1.1.	создать автостоянку для инвалидов	К		2		2020 г.	Администрация Целинного сельсовета
3.1.2.	установить специальный знак для автостоянки	К	-//-	2	2,0	2020 г.	Администрация Целинного сельсовета

3.2.	По входу в здание						
3.2.1.	установить нескользкое покрытие на лестнице	К, О	-//-	2	5,0	2023 г.	МКДОУ «Детский сад № 4 комбинированного вида «Светлячок»
3.2.2.	установить рельефную полосу перед лестницей	С	-//-	2	2,0	2023 г.	МКДОУ «Детский сад № 4 комбинированного вида «Светлячок»
3.2.3.	контрастно окрасить ступени лестницы	С	-//-	1	0,5	2018 г. (исполнено)	МКДОУ «Детский сад № 4 комбинированного вида «Светлячок»
3.2.4.	установить нескользкое покрытие на пандусе	К, О	-//-	2	5,0	2023 г.	МКДОУ «Детский сад № 4 комбинированного вида «Светлячок»
3.2.5.	Установить кнопку вызова	К,О,С	-//-	1	1,0	2023 г.	МКДОУ «Детский сад № 4 комбинированного вида «Светлячок»
3.3.	По путям движения в здании						
3.3.1.	создать место для размещения собаки - проводника	С	-прикрепить крючок; -разместить табличку и коврик.	1	1,0	2018 г. (исполнено)	МКДОУ «Детский сад № 4 комбинированного вида «Светлячок»
3.3.2.	Установить коридорные поручни	О,С	-//-	2	20,0	2023 г.	МКДОУ «Детский сад № 4 комбинированного вида «Светлячок»
3.4.	По зоне оказания услуг	-	-	-	-	-	-
3.5.	По санитарно-гигиеническим помещениям						
3.6.	По системе информации						
3.6.1.	надписи, в соответствии с нормативами, с учетом ограничений их жизнедеятельности, продублировать рельефно-точечным шрифтом Брайля	С, Г	-//-	2	30,0	2025 г.	МКДОУ «Детский сад № 4 комбинированного вида «Светлячок»
3.6.2.	разместить тактильные средства информации на поручнях лестниц, звуковой маяк у входа, пиктограммы	С	-//-	2	15,0	2025 г.	МКДОУ «Детский сад № 4 комбинированного вида «Светлячок»
3.6.3.	разместить речевые информаторы и маяки, световые текстовые табло	Г	-//-	2	30,0	2025 г.	МКДОУ «Детский сад № 4 комбинированного вида «Светлячок»

- на начало планового периода	ДУ	ДУ	ДУ	ДУ	ДУ
- по завершении 1-го этапа плана адаптации	ДУ	ДУ	ДУ	ДУ	ДУ
- по завершении 2-го этапа адаптации	ДУ	ДУ	ДУ	ДУ	ДУ